




POWIERZCHNIE OGRANICZAJĄCE WYSOKOŚĆ ZABUDOWY I OBIEKTÓW NATURALNYCH W REJONIE LOTNISKA LUBLIN (EPLB)

POWIERZCHNIA POZIOMA WEWNĘTRZNA H=237 m n.p.m.

WYKAZ PRZESZKÓD LOTNICZYCH W REJONIE LOTNISKA

Lp.	Nazwa przeszkody	Rodzaj przeszkody	Wzrost przeszkody			Różnica poziomu przeszkody	Różnica wysokości przeszkody
			Nad poziom morza	Nad poziom terenu	Względna		
1	2	3	4	5	6	7	8
1	1	Dwie skrzynki teletechniczne - RVR i wiatromierz - przy progu 25	189,7	1,3	1,3	188,4	brak
2	2	Mast kratowy RVR i wiatromierz przy progu 25	190,0	10,1	10,1	189,9	dziel./noc
3	4	Zespół czterech lamp PAPI przy progu 25	191,3	0,9	0,9	190,4	brak
4	6	Dwie skrzynki teletechniczne - RVR i wiatromierz - przy ARP	190,0	0,9	0,9	194,1	brak
5	7	Mast kratowy RVR i wiatromierz przy ARP	198,7	4,5	4,5	194,2	dziel./noc
6	11	Zespół czterech lamp PAPI przy progu 07	191,3	0,9	0,9	190,4	brak
7	12	Mast kratowy RVR i wiatromierz przy progu 07	201,3	10,2	10,2	191,1	dziel./noc
8	13	Dwie skrzynki teletechniczne - RVR i wiatromierz - przy progu 07	192,3	1,0	1,0	191,3	brak
9	17	Wisklink karunku wiatru przy progu 07	199,3	8,1	8,2	191,2	dziel./noc
10	18	Antena DVOR/DME	207,3	11,0	0,9	196,3	dziel./noc
11	29	Dźwigar LWN	243,7	34,4	6,7	209,3	dziel./noc
12	30	Komunikacja elektryczna wraz z anteną	350,1	154,0	7,5	196,1	dziel./noc
13	31	Wisklink karunku wiatru przy progu 25	197,0	8,0	3,3	189,0	dziel./noc
14	32	Las - średnia wysokość (maksymalna wysokość około 29 m)	219,5	25,0	1,4	194,5	---
15	33	Zadrzewienie na posesji - najwyższe drzewo	199,6	11,1	2,7	188,5	---
16	34	Zadrzewienie na posesji - najwyższe drzewo	204,7	16,2	7,2	188,5	---
17	35	Drzewo	206,0	19,5	6,4	188,5	---
18	36	Drzewo	206,9	18,4	5,3	188,5	---
19	37	Dźwigar LWN	243,9	47,6	6,9	196,3	dziel./noc
20	38	Dźwigar LWN	247,9	47,9	10,9	200,0	dziel./noc
21	39	Dźwigar LWN	245,7	30,5	8,7	215,2	dziel./noc
22	40	Dźwigar LWN	244,9	30,1	7,9	214,8	dziel./noc
23	41	Dźwigar LWN	241,9	33,5	4,9	208,4	dziel./noc
24	42	Dźwigar LWN	240,7	28,6	3,7	211,1	dziel./noc
25	43	Dźwigar LWN	240,9	25,4	3,9	215,5	dziel./noc
26	44	Las - średnia wysokość (maksymalna wysokość około 31m)	239,0	25,0	2,0	214,0	---
27	47	Krzyż na wjeździe kolejowym wraz z porożuchom	239,1	29,5	2,1	209,6	nocne
28	48	Antena ALC (mast kratowy)	237,5	36,2	0,5	201,3	dziel./noc
29	49	Komunikacja	266,2	70,0	38,7	205,0	dziel./noc
30	51	Antena GSM na wieżowcu, ul. Skarżyskiego 12	238,6	43,0	1,6	195,6	nocne
31	61	Mast kratowy wiatromierza	198,5	4,2	4,2	194,3	dziel./noc
32	62	Mast kratowy anteny ILS SP/DME	205,2	12,4	12,4	192,8	dziel./noc
33	63	Antena monitorująca ILS SP/DME	197,8	5,6	5,6	192,2	nocne
34	64	Kontener anteny ILS SP/DME wraz z 2 skrzynkami teletechnicznymi	195,7	3,1	3,1	192,6	dziel./noc
35	65	Drzewo	203,0	14,5	0,6	188,5	---
36	66	Drzewo	214,1	15,2	0,1	198,9	---
37	67	Skrzynka teletechniczna	199,6	1,2	1,3	198,5	brak
38	68	Skrzynka teletechniczna	192,8	1,3	1,3	191,5	brak
39	69	Drzewo	238,4	25,3	2,4	214,1	---
40	70	Grupa drzew	238,1	23,3	1,1	214,8	---
41	71	Drzewo	237,5	25,0	0,8	212,5	---

1 : 25 000

UKŁAD WSPÓRZĘDZONYCH PL-1992

POZIOM ODNIESIENIA PL-KRON86-NH

LEGENDA

1	PRZESZKODA PUNKTOWA nieodwołalna	19	LAS - ŚREDNIA WYSOKOŚĆ
2	PRZESZKODA PUNKTOWA dozwolona	18	LAS - MAKSYMALNA WYSOKOŚĆ
16	PRZESZKODA LINIOWA		GRANICA ADMINISTRACYJNA
	DŹWIGAR LWN		GRANICA CZĘŚĆ LOTNICZEJ



OKRĘGOWE PRZEDSIĘBIORSTWO GEODEZYJNO-KARTOGRAFICZNE W KRAKOWIE Sp. z o. o.

DOKUMENTACJA REJESTRACYJNA LOTNISKA LUBLIN (EPLB)

Nazwa obiektu	MAPA POWIERZCHNI OGRANICZAJĄCYCH WYSOKOŚĆ ZABUDOWY I OBIEKTÓW NATURALNYCH W REJONIE LOTNISKA				
Przedmiot rysunku					
Bransza	LOTNISKOWA	Nr upraw.	18976	Podpis	Nr roboty 4507
Opracował	Wojciech Zaborski	XII 2016 r.			
Sprawdziła	Małgorzata Kisiel	15969 XII 2016 r.			
					Skala 1 : 25 000
					PL-KRON86-NH

DISTRICT ENTERPRISE OF GEODESY AND CARTOGRAPHY IN CRACOW

© 2016 OPKG w Krakowie Sp. z o.o. ALL RIGHTS RESERVED